


- Patrimoni**
- Magatzem c/Sant Llorenç 9
 - Pont sobre el barranc de la Galera
 - Ajuntament
 - Habitatge c/Sant Llorenç 74
 - Magatzem c/Sant Llorenç 11
 - Habitatge c/Major 52
 - Sindicat Sant Isidre Llauredor
 - Mercat
 - Casal de la Via
 - Habitatge c/de la Creu
 - Capella Sant Vicenç Ferrer
 - Sènia del bassot
 - Torre de la Galera
 - Casa de l'Euduvigis
 - Casa Maria del Mas
 - Casa Porta
 - Casa de pagès la sorteta
 - Forn de Joanet lo canterer

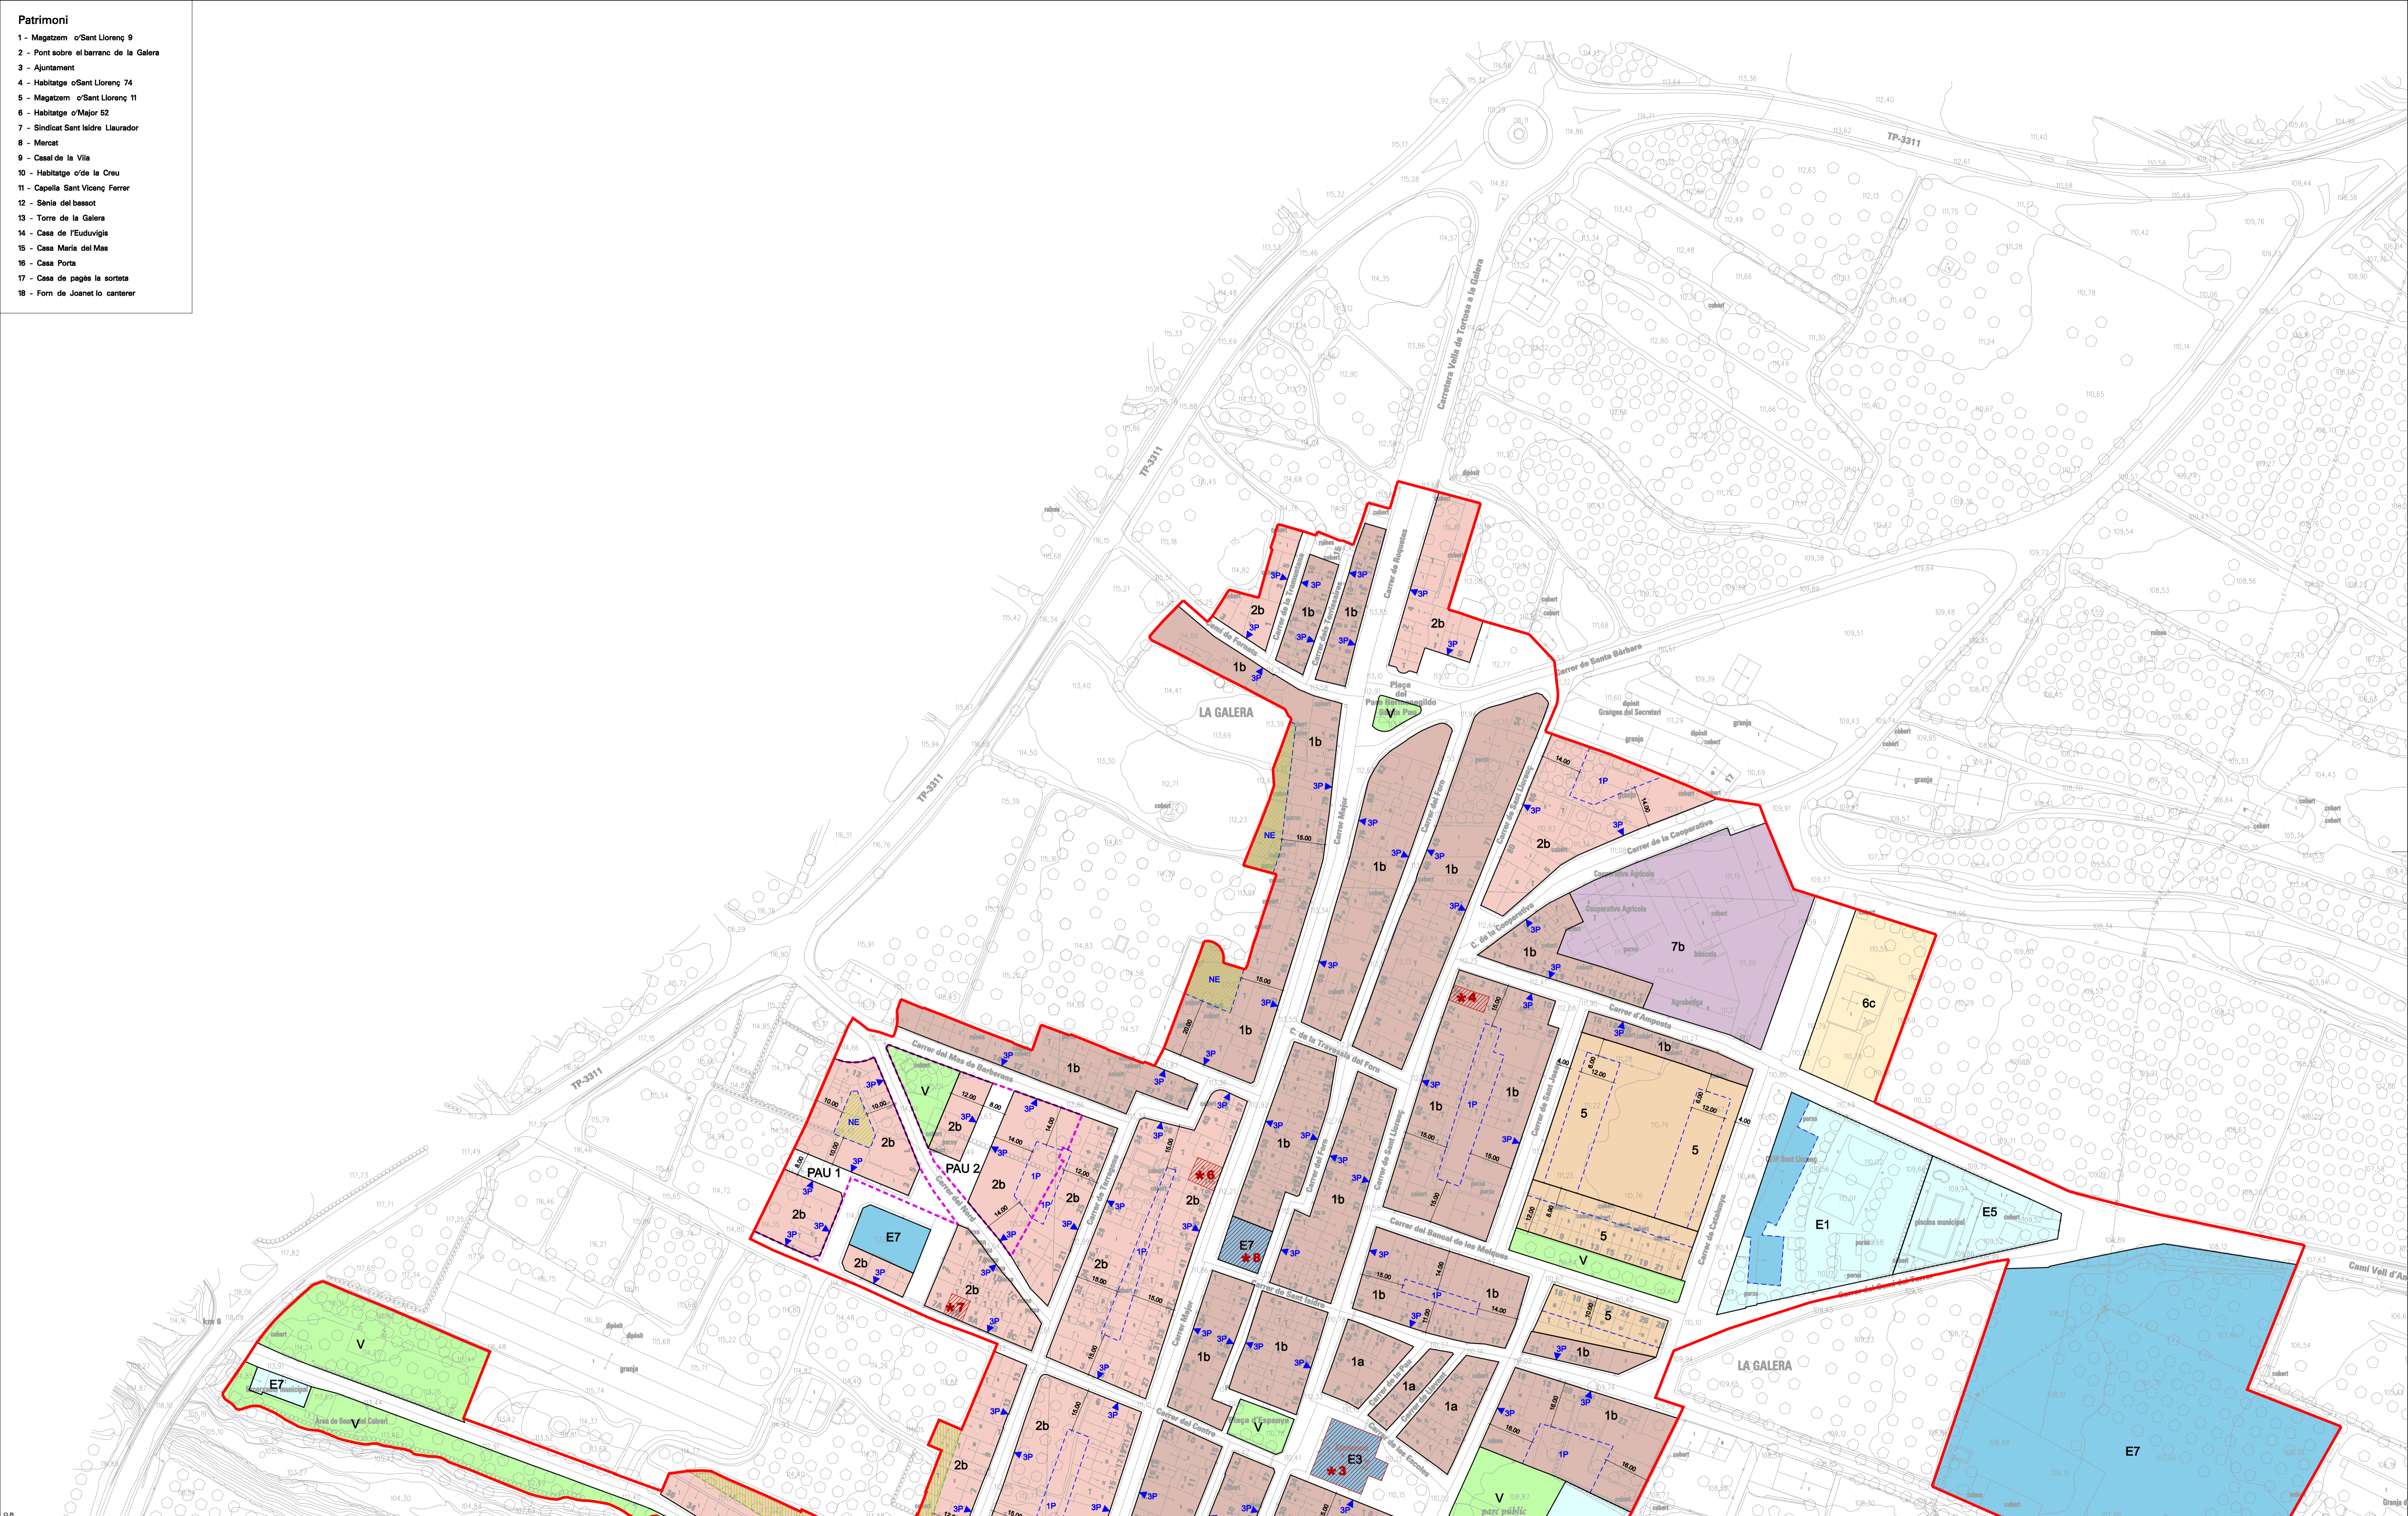

SISTEMES

- H Hidrogràfic
- X Vian
- F Ferrovial
- T Serveis tècnics i ambientals
- V Espais lliures / Zones verdes
- E Equipaments
- D Habitatge dotacional

ZONES SU

- 1 Nucli antic
- 2 Urbà tradicional
- 4 Ordenació oberta
- 5 Cases agrupades
- 6 Cases aïllades
- 7 Industrial
- 8 Serveis

PARÀMETRES NORMATIUS D'EDIFICACIÓ

- Alineació obligatòria
- Profunditat edificable obligatòria
- - - Profunditat edificable o galib edificatori màxim
- - - Ordenació indicativa
- 2P Nombre màxim de plantes
- ▼ Línia de referència del punt d'aplicació del nombre màxim de plantes
- (-2P) Reducció del nombre màxim de plantes referida al genèric
- NE No edificable
- Pas sota l'edificació

PROTECCIONS

- CARRETERES: — Línia límit de l'edificació
- FERROCARRIL: - - - Línia límit de l'edificació: 20 m
- MORTUÒRIA: - - - Entorn cementiri
- ÀREA DE RISC GEOLÒGIC: ■ Perillositat alta
- INDICATIVES DE PATRIMONI: ■ Elements d'interès patrimonial
- Entorn o recinte d'interès patrimonial

- Límit terme municipal
- Límit sòl urbà
- - - Sectors de planejament (PMU-PEU)
- - - Àmbits d'actuació (PAU)

Sistema de coordenades utilitzat: ED50

NORMES DE PLANEJAMENT URBANÍSTIC
MUNICIPIS DE TERRES DE L'EBRE
LA GALERA (MONTSIÀ)

ORDENACIÓ DEL SÒL URBÀ **0.2.1**

Direcció General d'Ordenació del Territori i Urbanisme
 Generalitat de Catalunya
 Departament de Territori i Sostenibilitat

e. 1:1.000 (DIN A1)
 e. 1:2.000 (DIN A3)

DESEMBRE 2014